
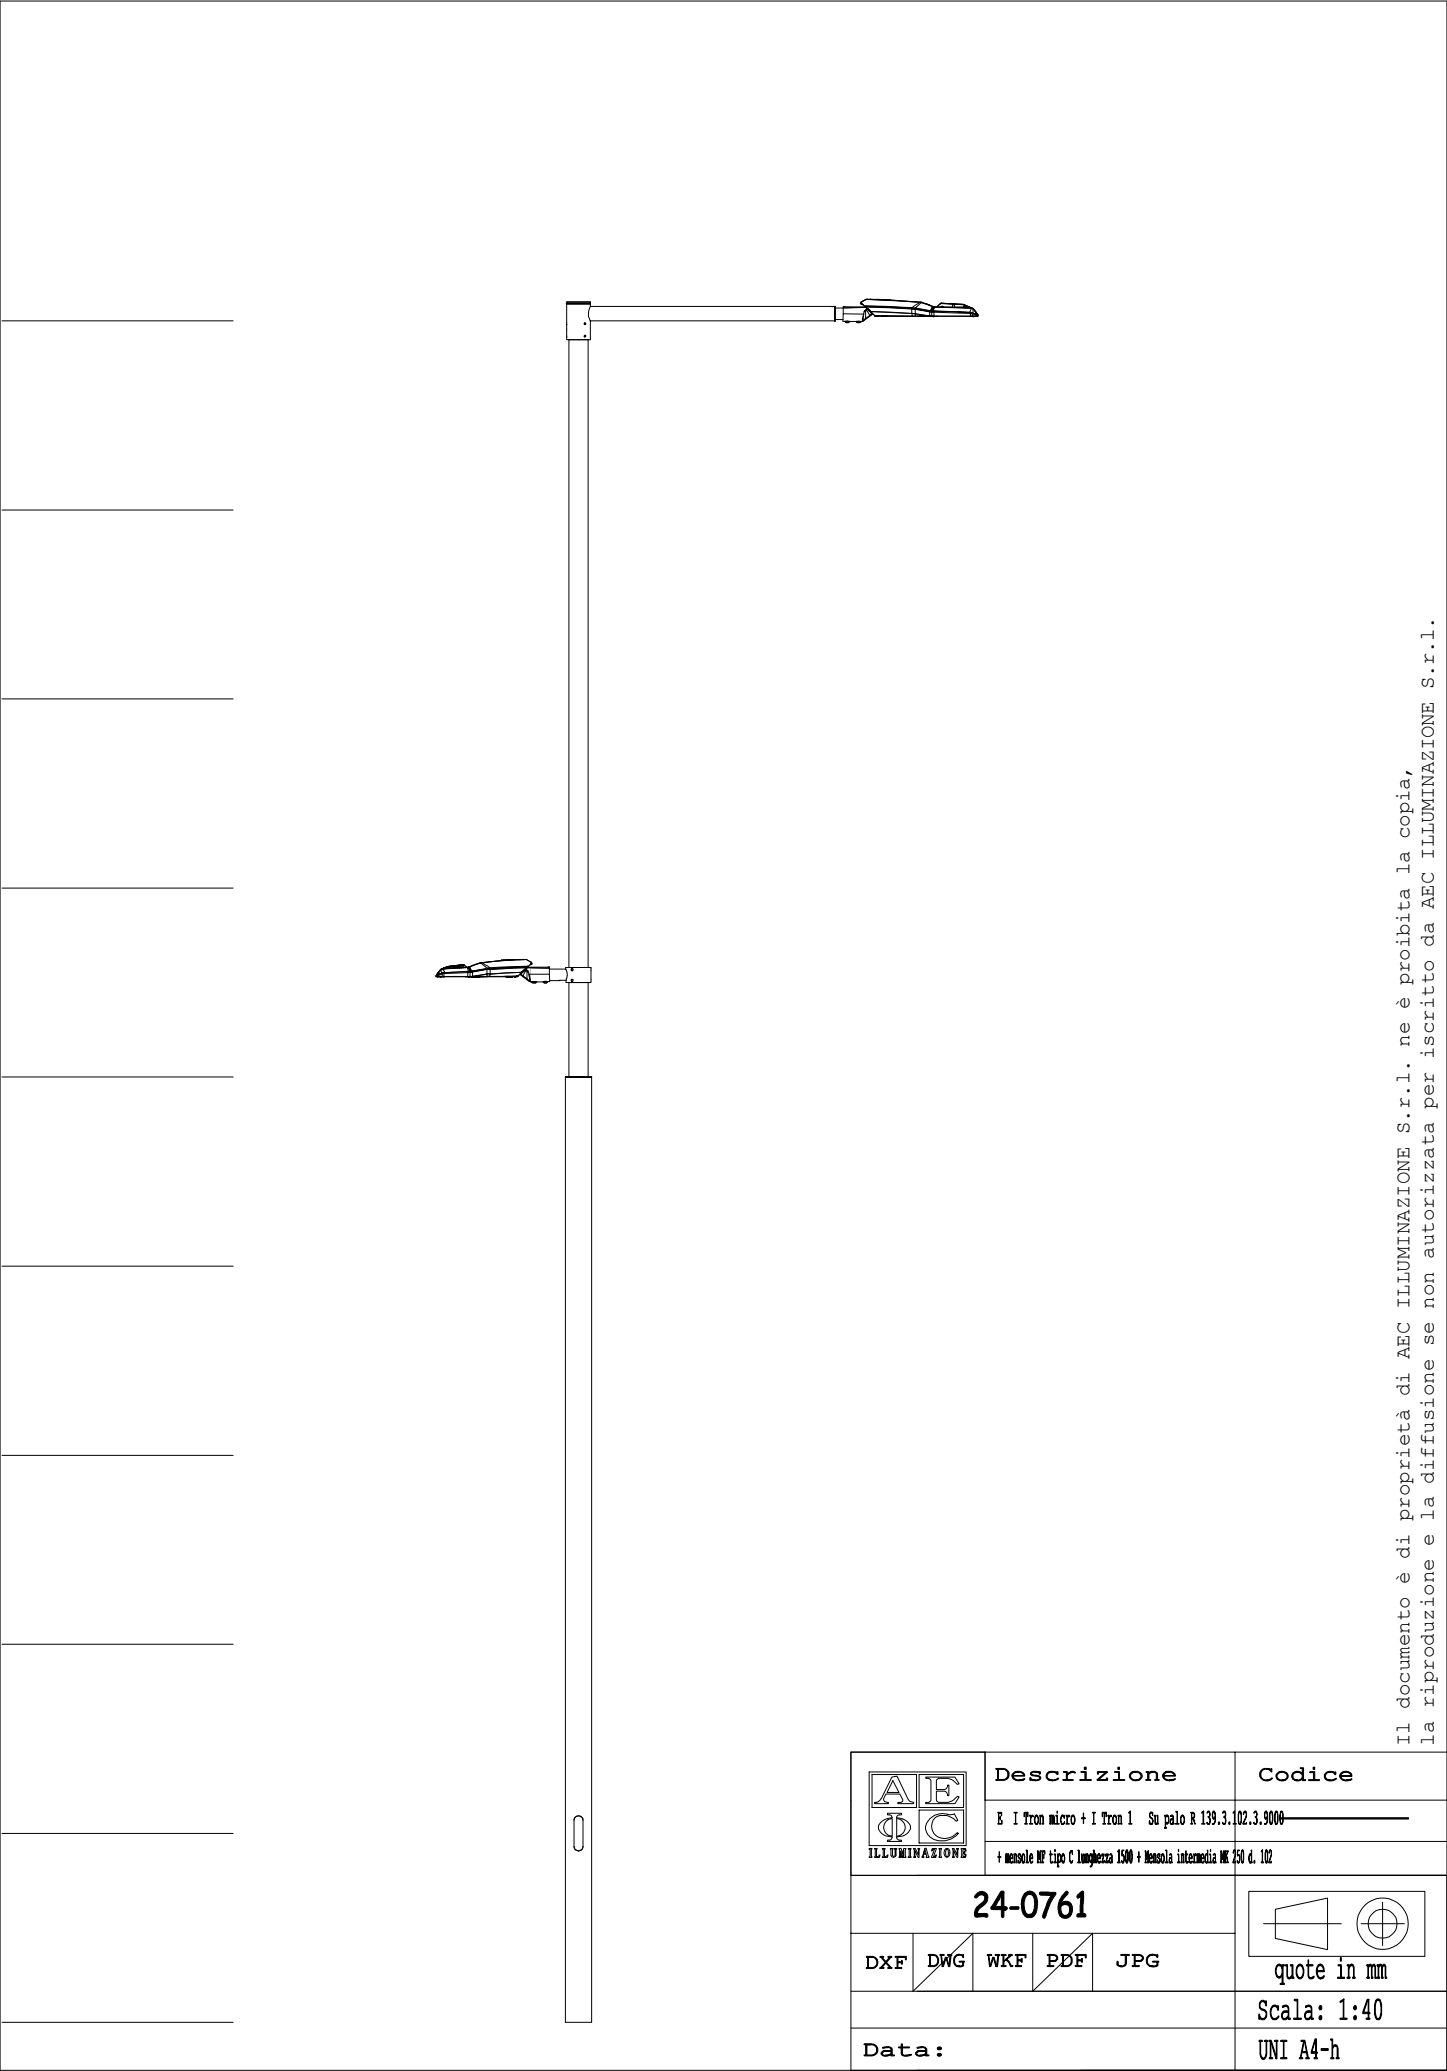


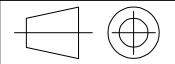

Il documento è di proprietà di AEC ILLUMINAZIONE S.r.l. ne è proibita la copia,
la riproduzione e la diffusione se non autorizzata per iscritto da AEC ILLUMINAZIONE S.r.l.

					Descrizione	Codice
					E I tron micro + I Tron 1 Su palo R 139.3.102.3.9000	
					+ mensola NF tipo C lunghezza 1500 + Mensola intermedia NK 250 d. 102	
24-0761						 quote in mm
DXF	DWG	WKF	PDF	JPG		
						Scala: 1:40
Data:						UNI A4-h