
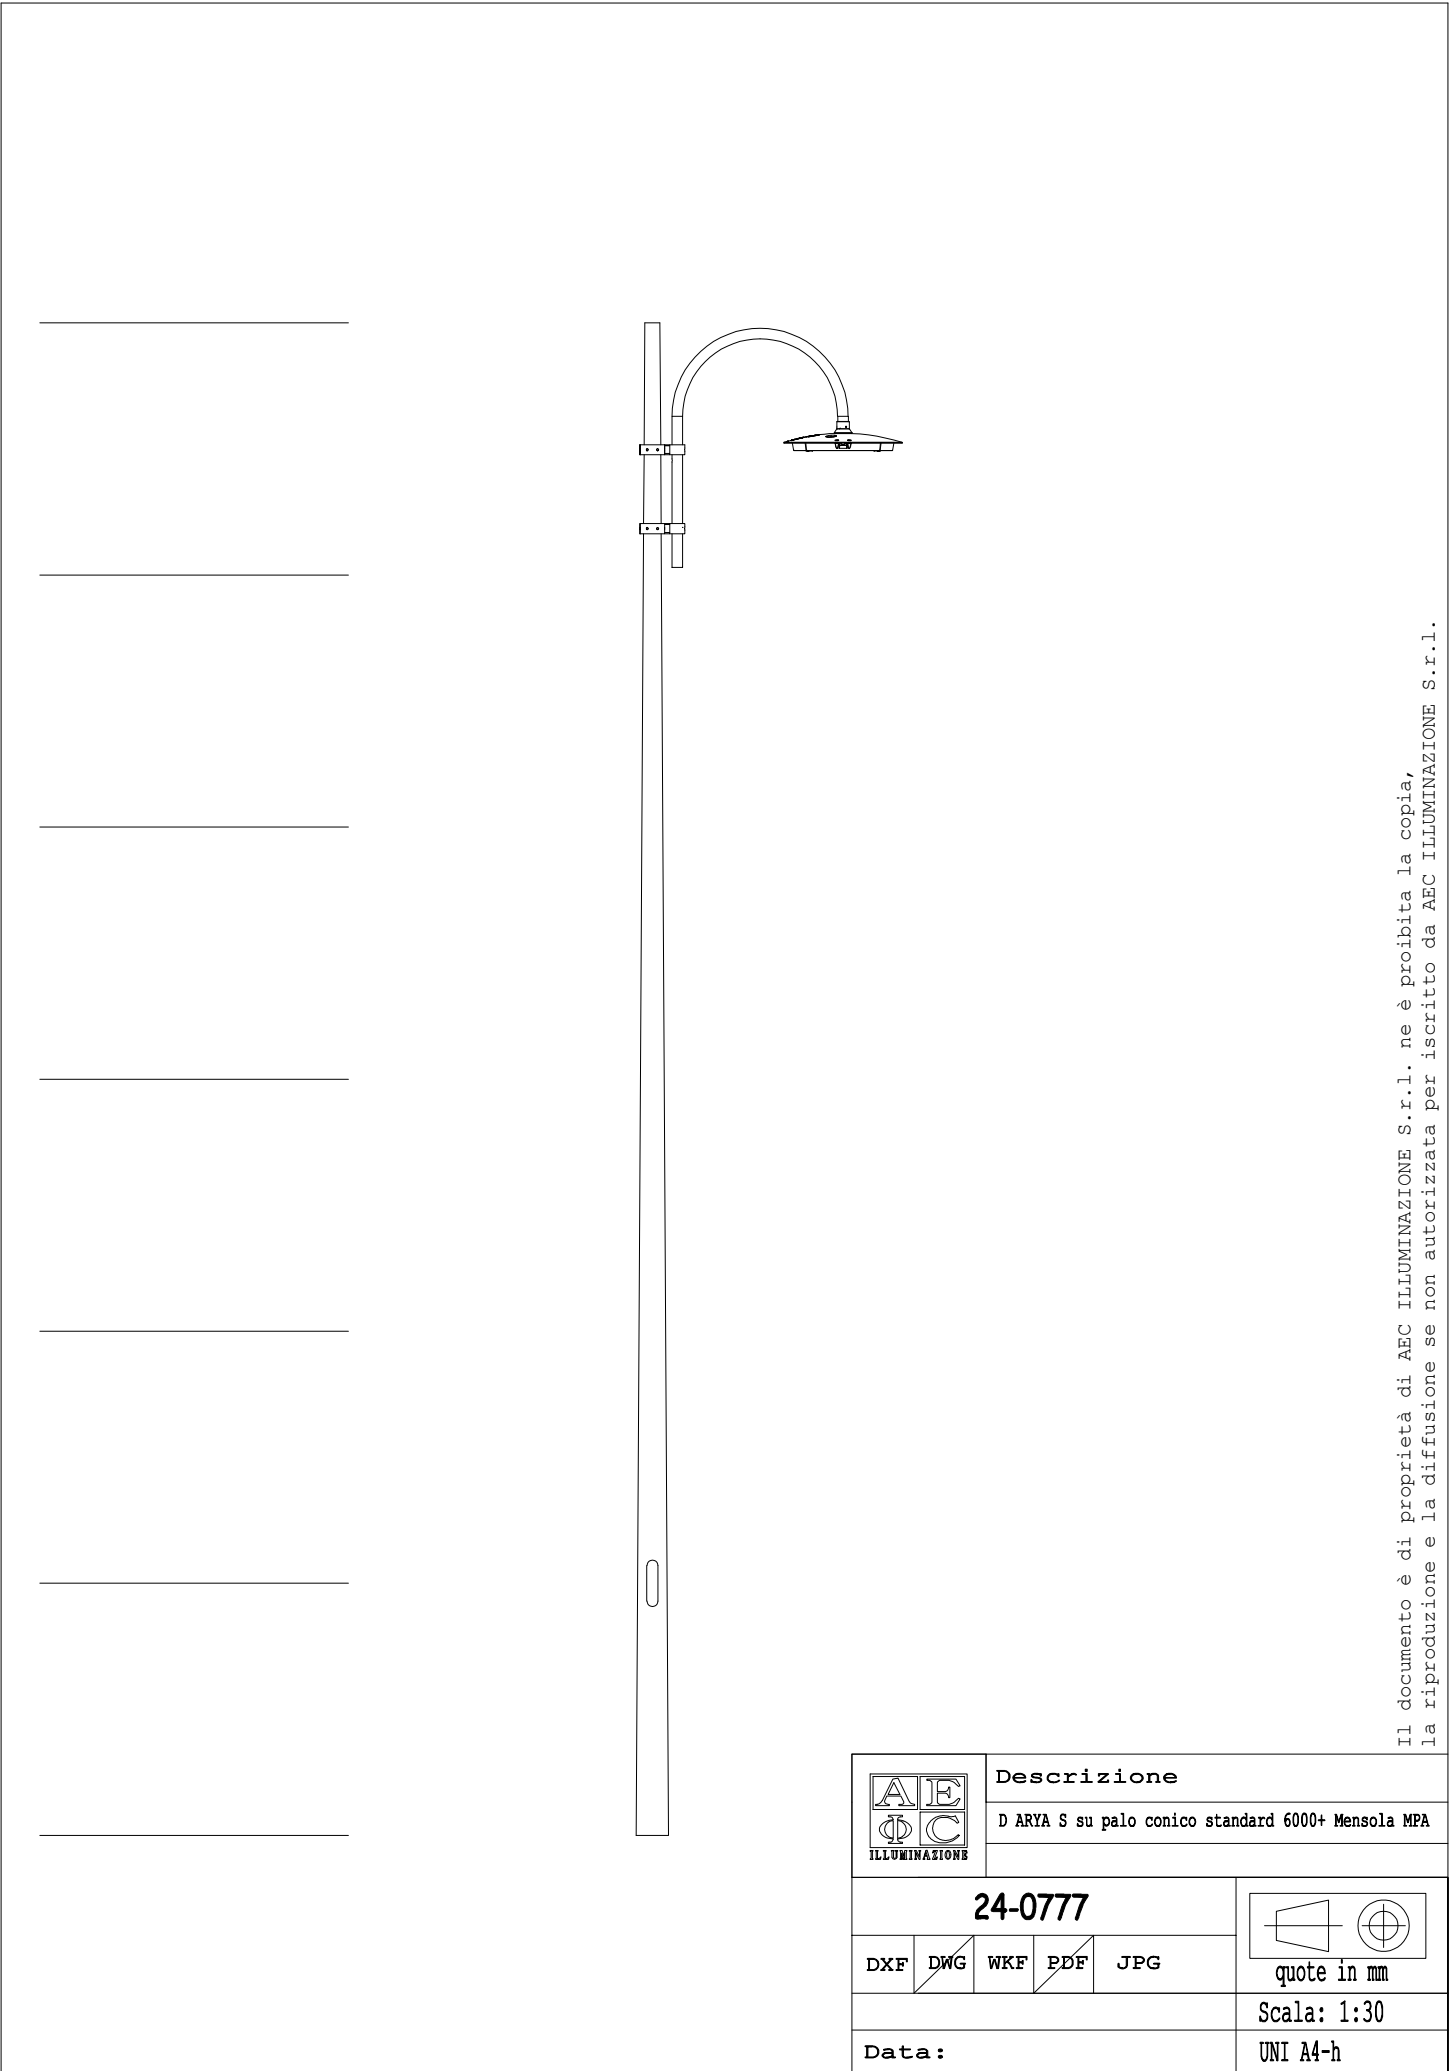


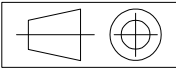

Il documento è di proprietà di AEC ILLUMINAZIONE S.r.l. ne è proibita la copia, la riproduzione e la diffusione se non autorizzata per iscritto da AEC ILLUMINAZIONE S.r.l.

					Descrizione	
					D ARYA S su palo conico standard 6000+ Mensola MPA	
24-0777						
DXF	DWG	WKF	PDF	JPG	quote in mm	
					Scala: 1:30	
Data:					UNI A4-h	